


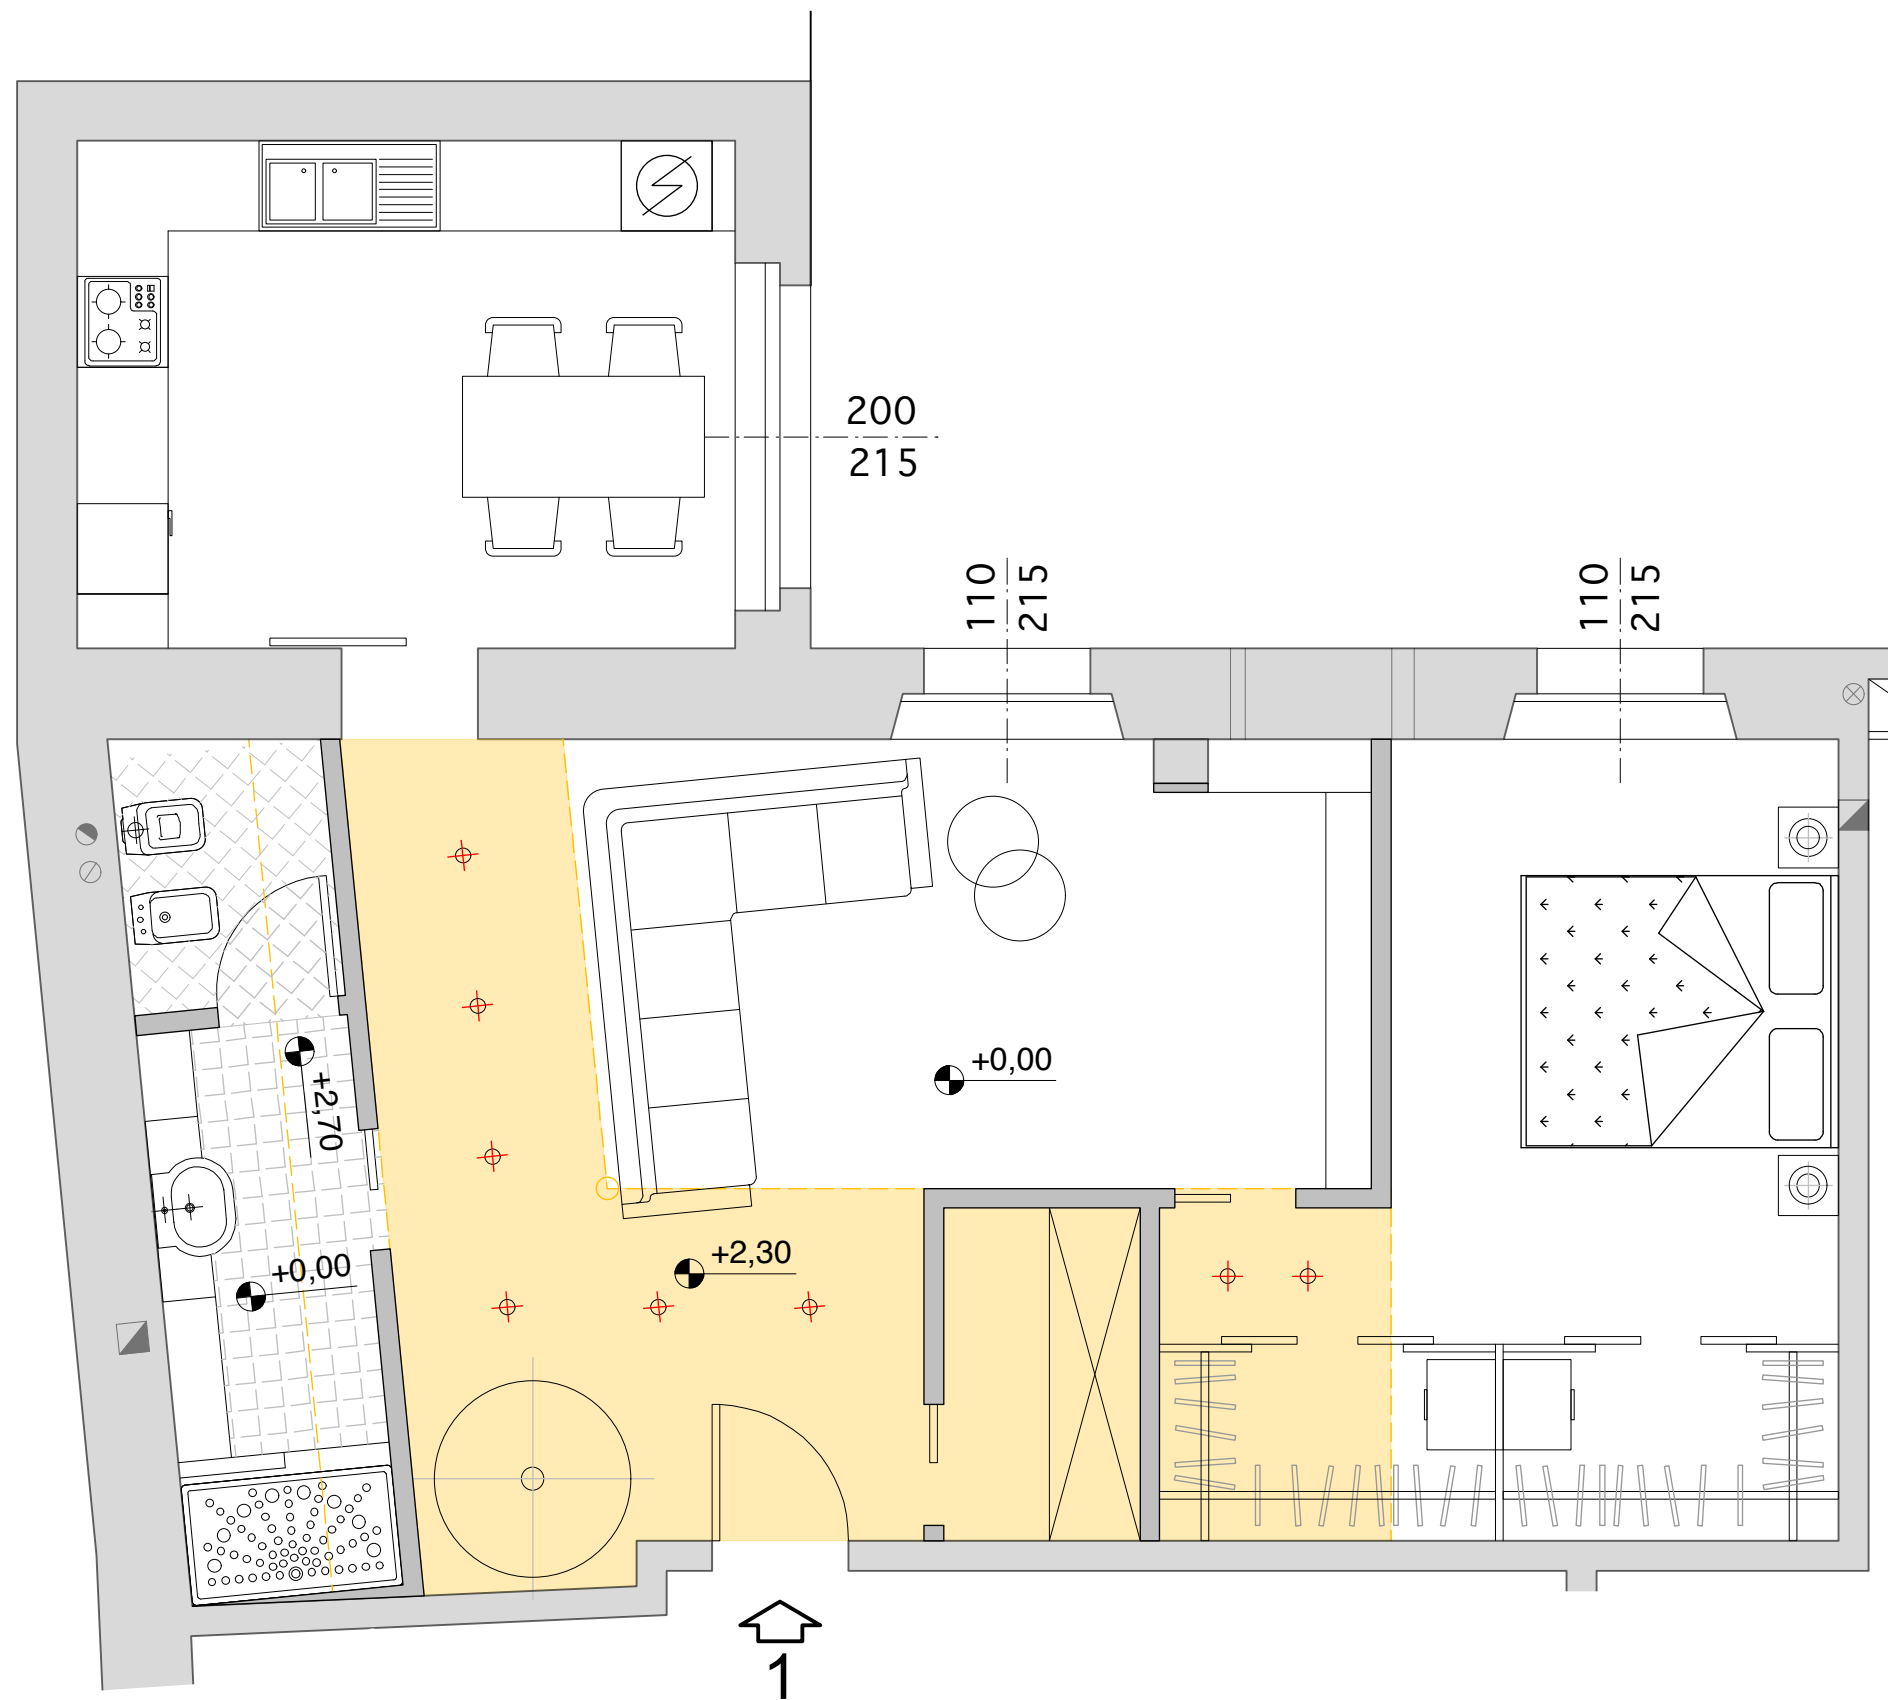

STUDIO ING. ALESSANDRO CERONI



Oggetto: Appartamenti ZOGNO

Descrizione: DISTRIBUZIONE INTERNA APP. 01

Data: Maggio 2010

Scala: 1:50

Tavola n. 1

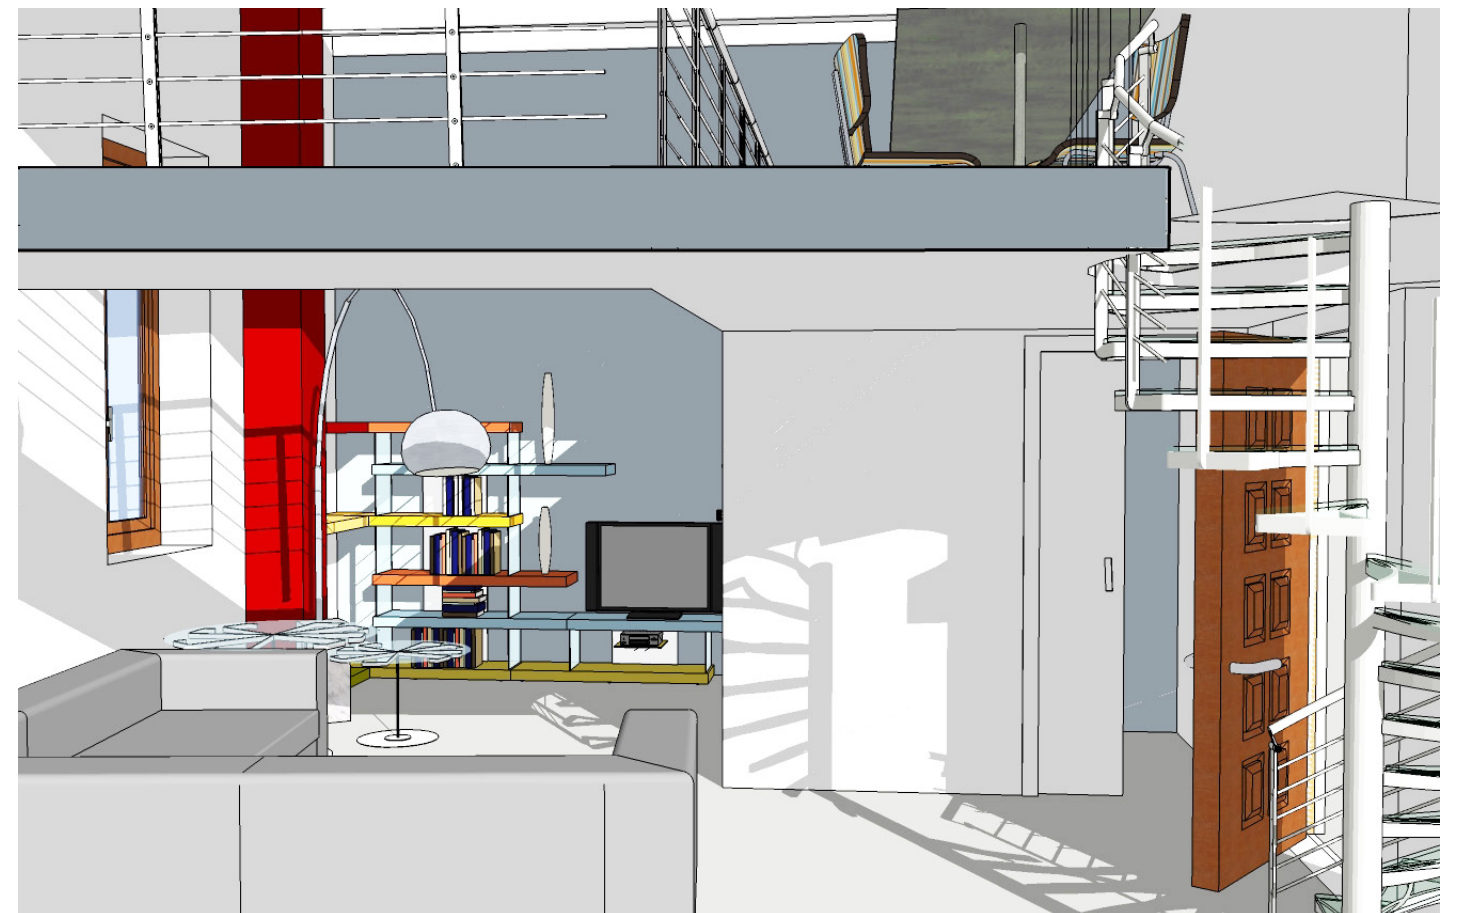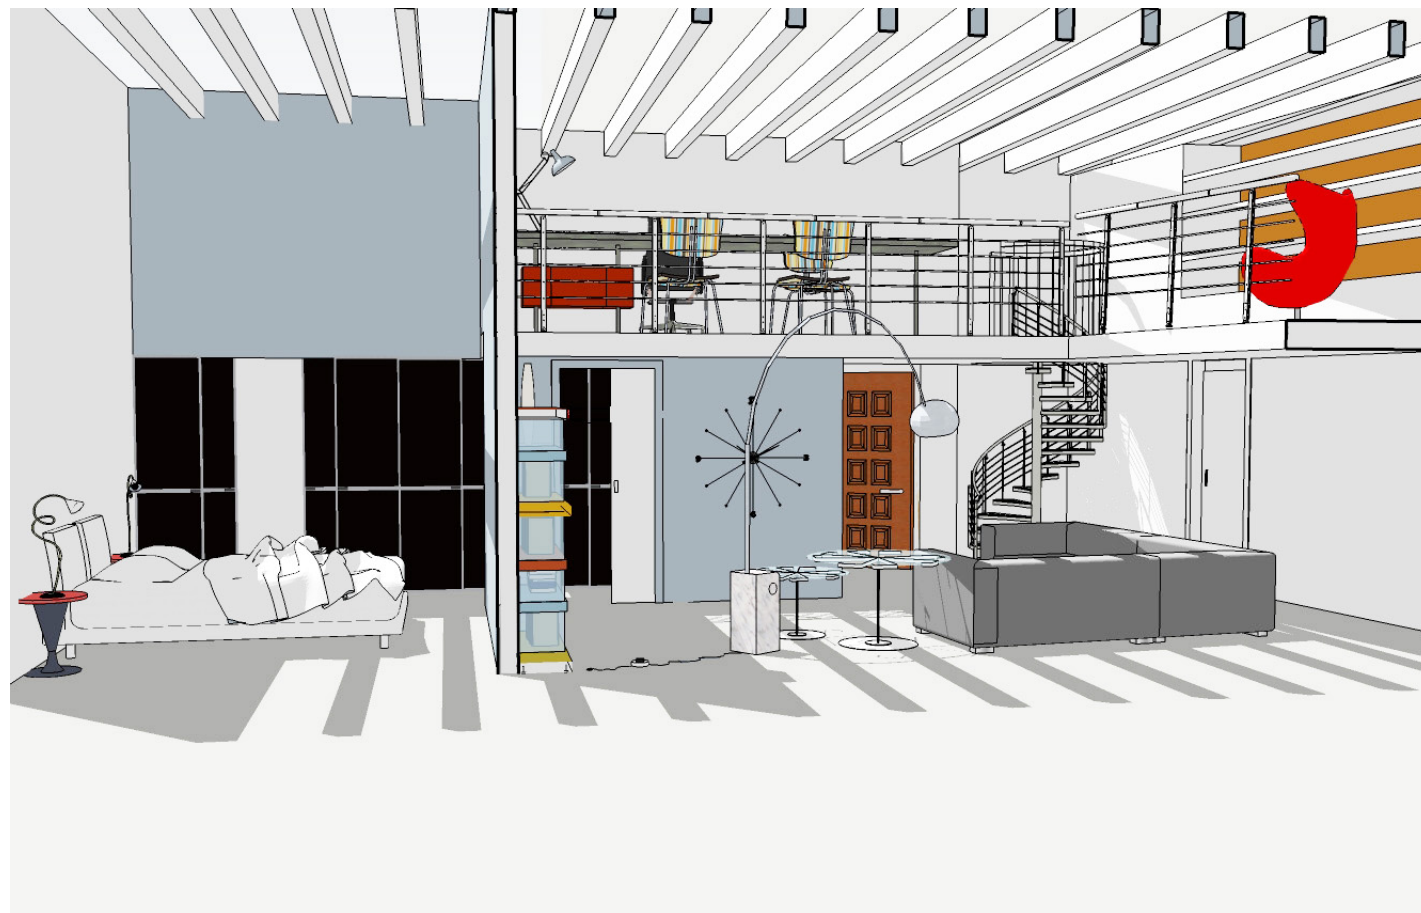

STUDIO ING. ALESSANDRO CERONI


Oggetto: Appartamenti ZOGNO

Descrizione: SKETCH 3D APP. 01

Data: Maggio 2010

Scala:

Tavola n. 2

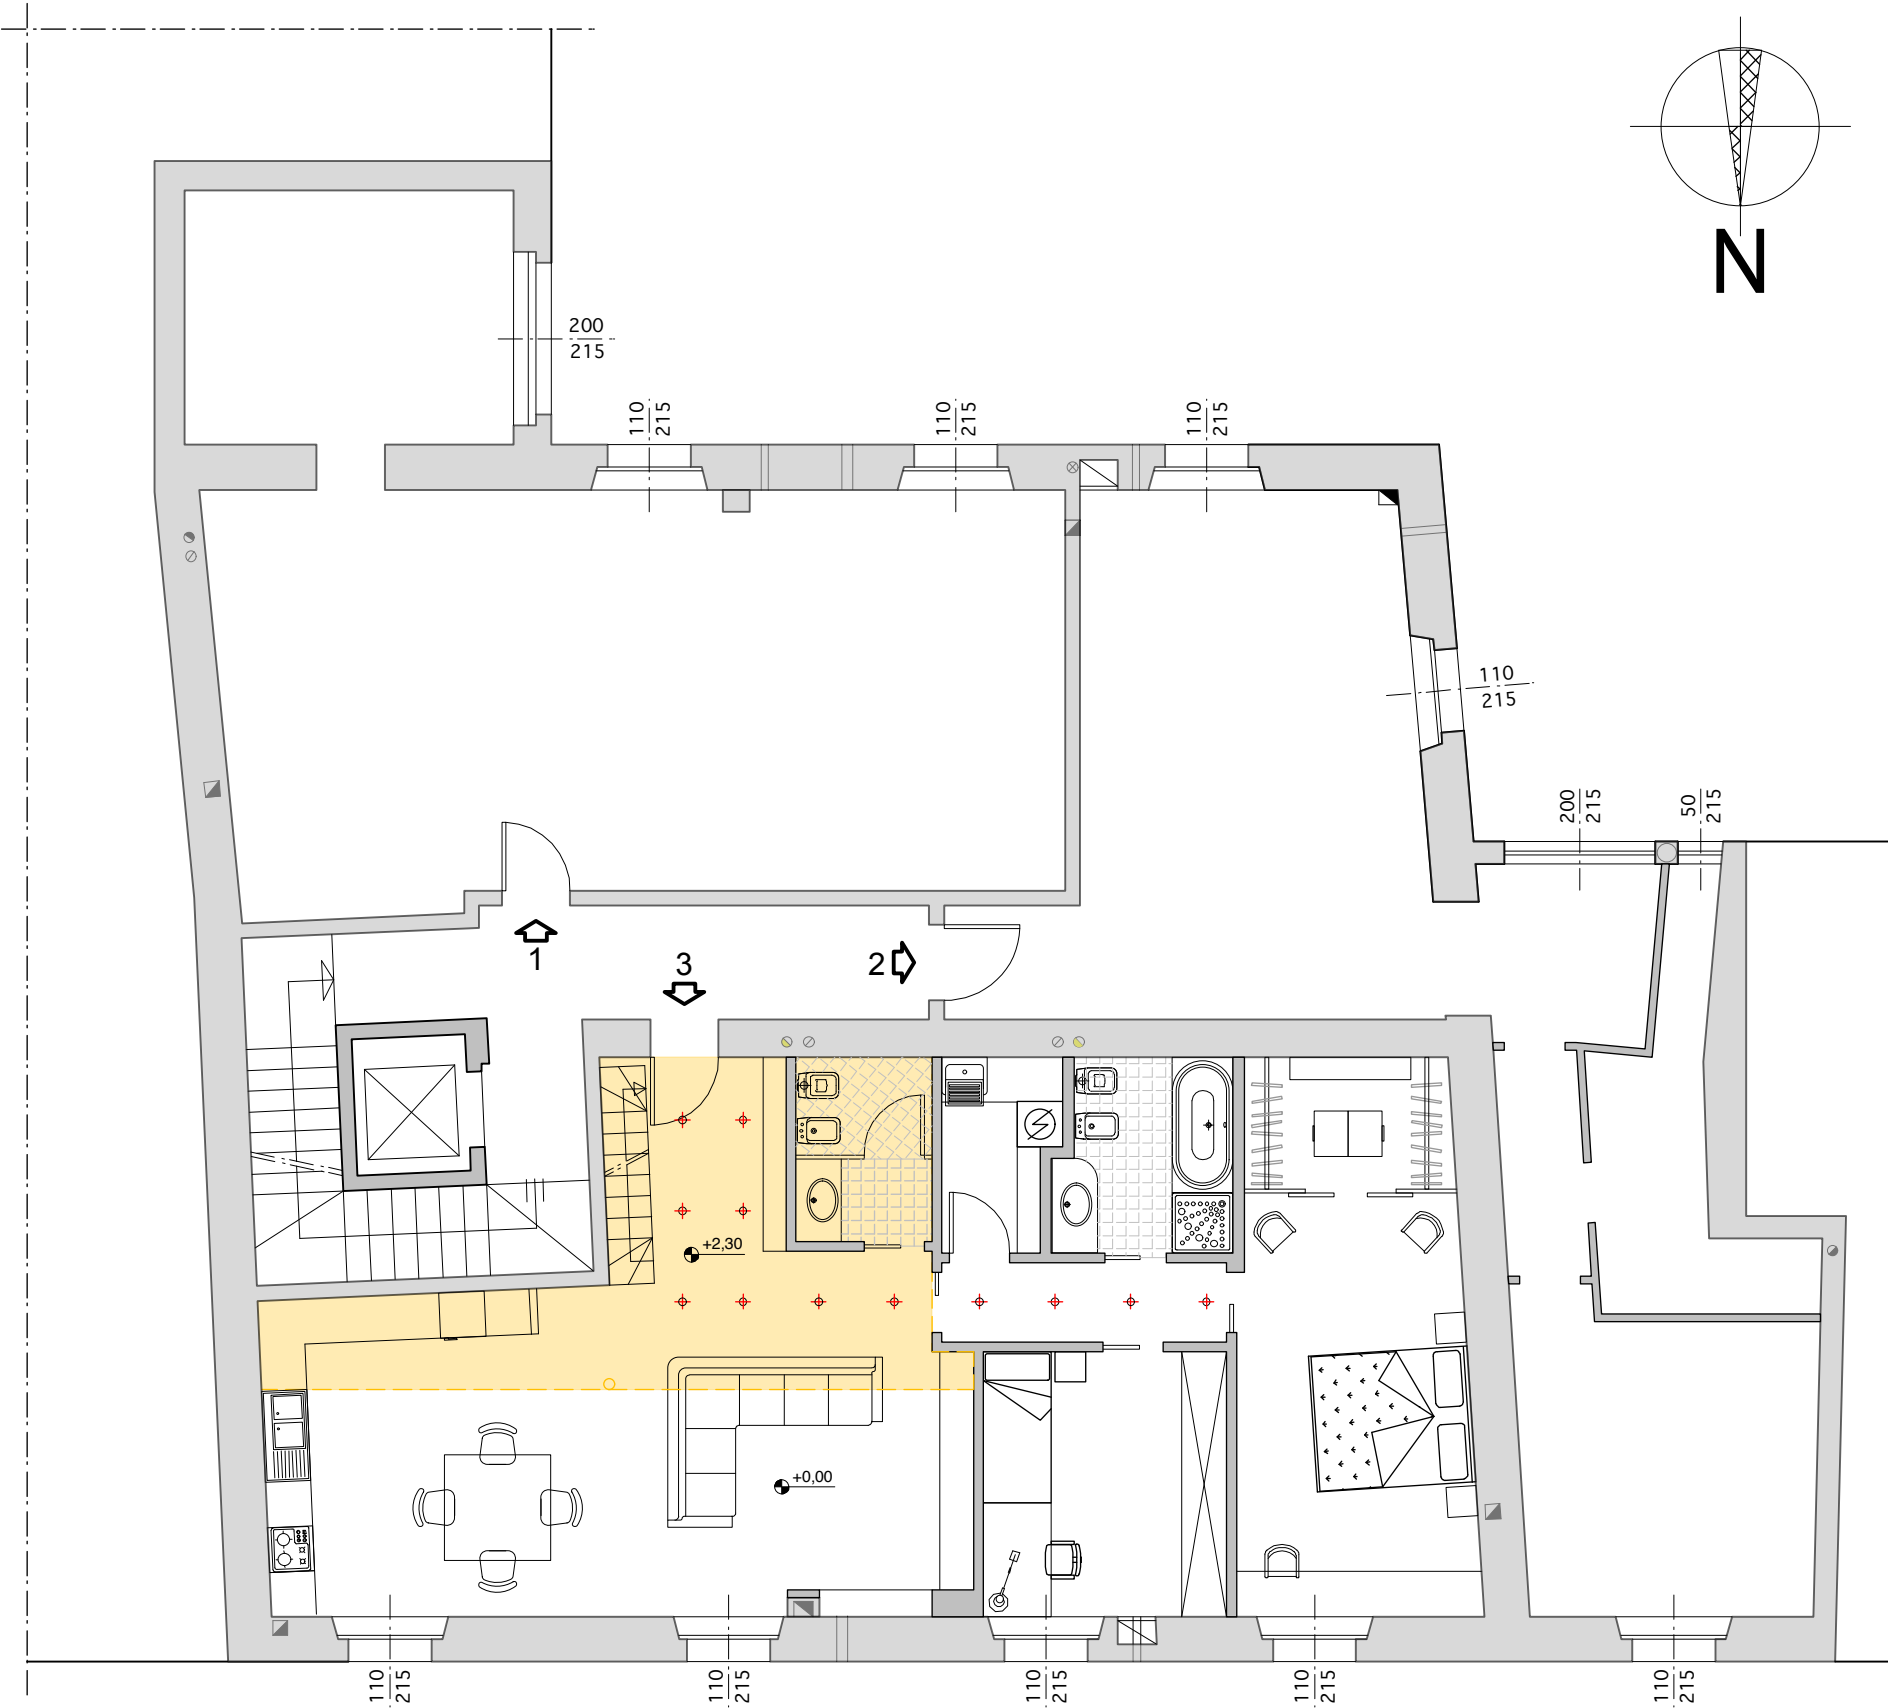

STUDIO ING. ALESSANDRO CERONI


Oggetto: Appartamenti ZOGNO

Descrizione: DISTRIBUZIONE INTERNA APP. 03 (vers. A)

Data: Maggio 2010

Scala: 1:100

Tavola n. 3

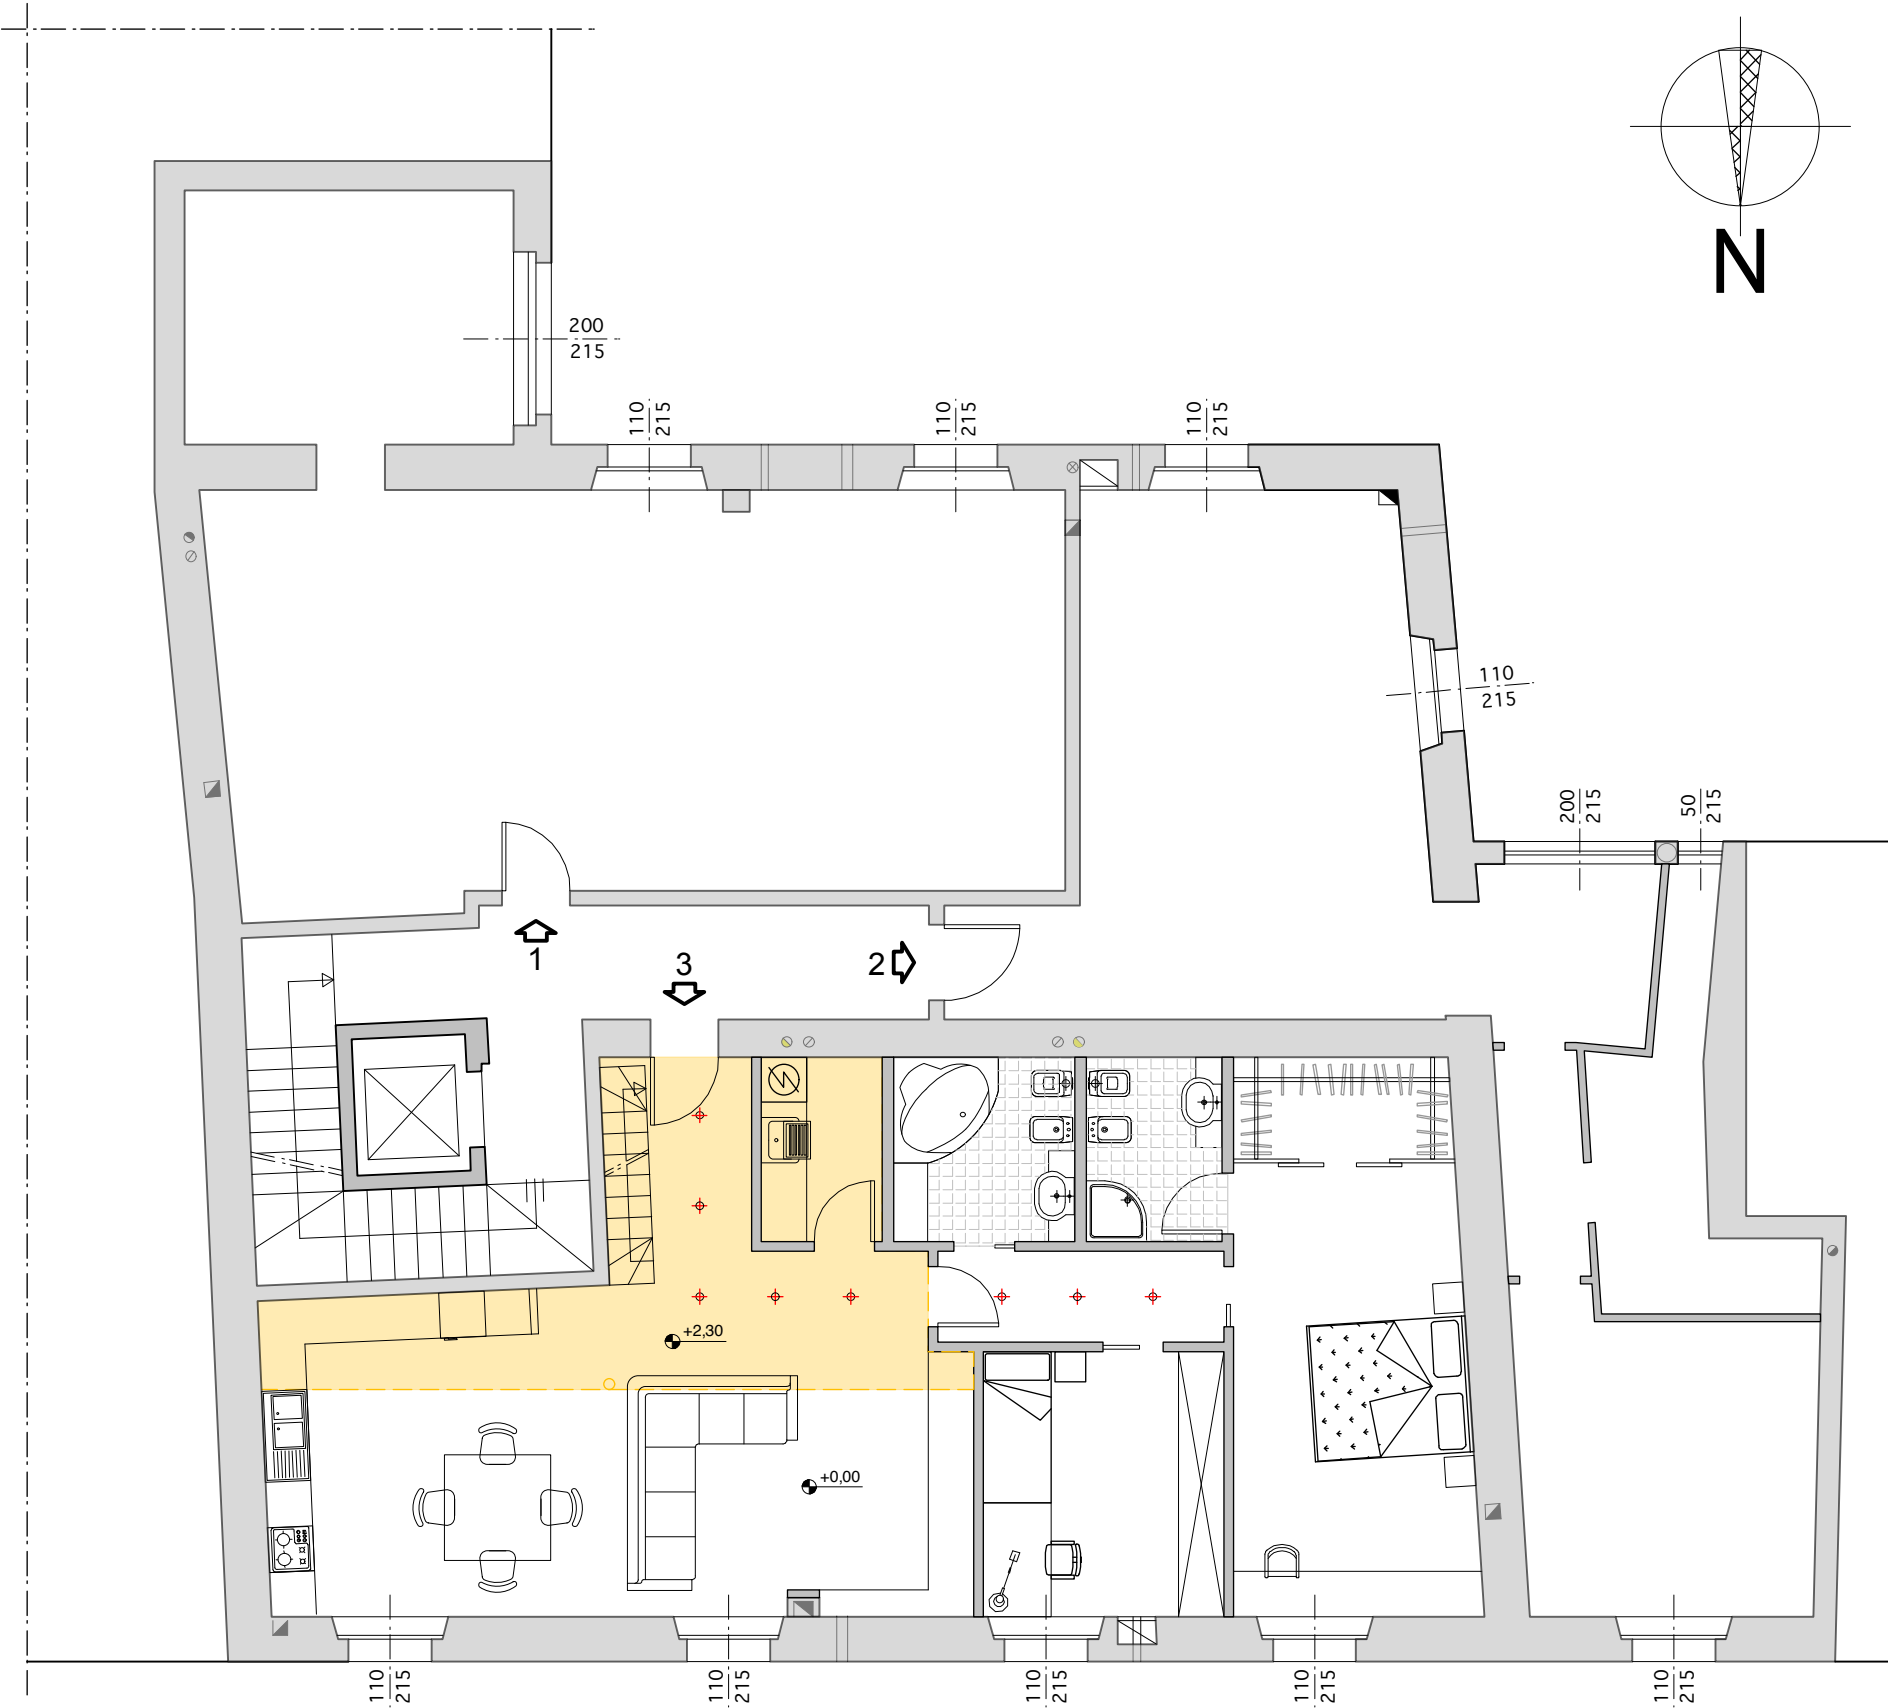

STUDIO ING. ALESSANDRO CERONI

Oggetto: Appartamenti ZOGNO

Descrizione: DISTRIBUZIONE INTERNA APP. 03 (vers. B)

Data: Maggio 2010

Scala: 1:100

Tavola n. 4